



MESSE UND  
CONGRESS CENTRUM  
HALLE MÜNSTERLAND

Wir begeistern Menschen

Veranstaltung: XXX

Datum: XXX

Gebäude: Große Halle

Ansprechpartner: XXX


Personenzahl: 1020

Bestuhlung: Gala

Maßstab: 1:350

Messe und Congress Centrum  
Halle Münsterland GmbH

Albersloher Weg 32  
48155 Münster  
Tel. 02 51 / 66 00 - 0  
Fax 02 51 / 66 00 - 12 1

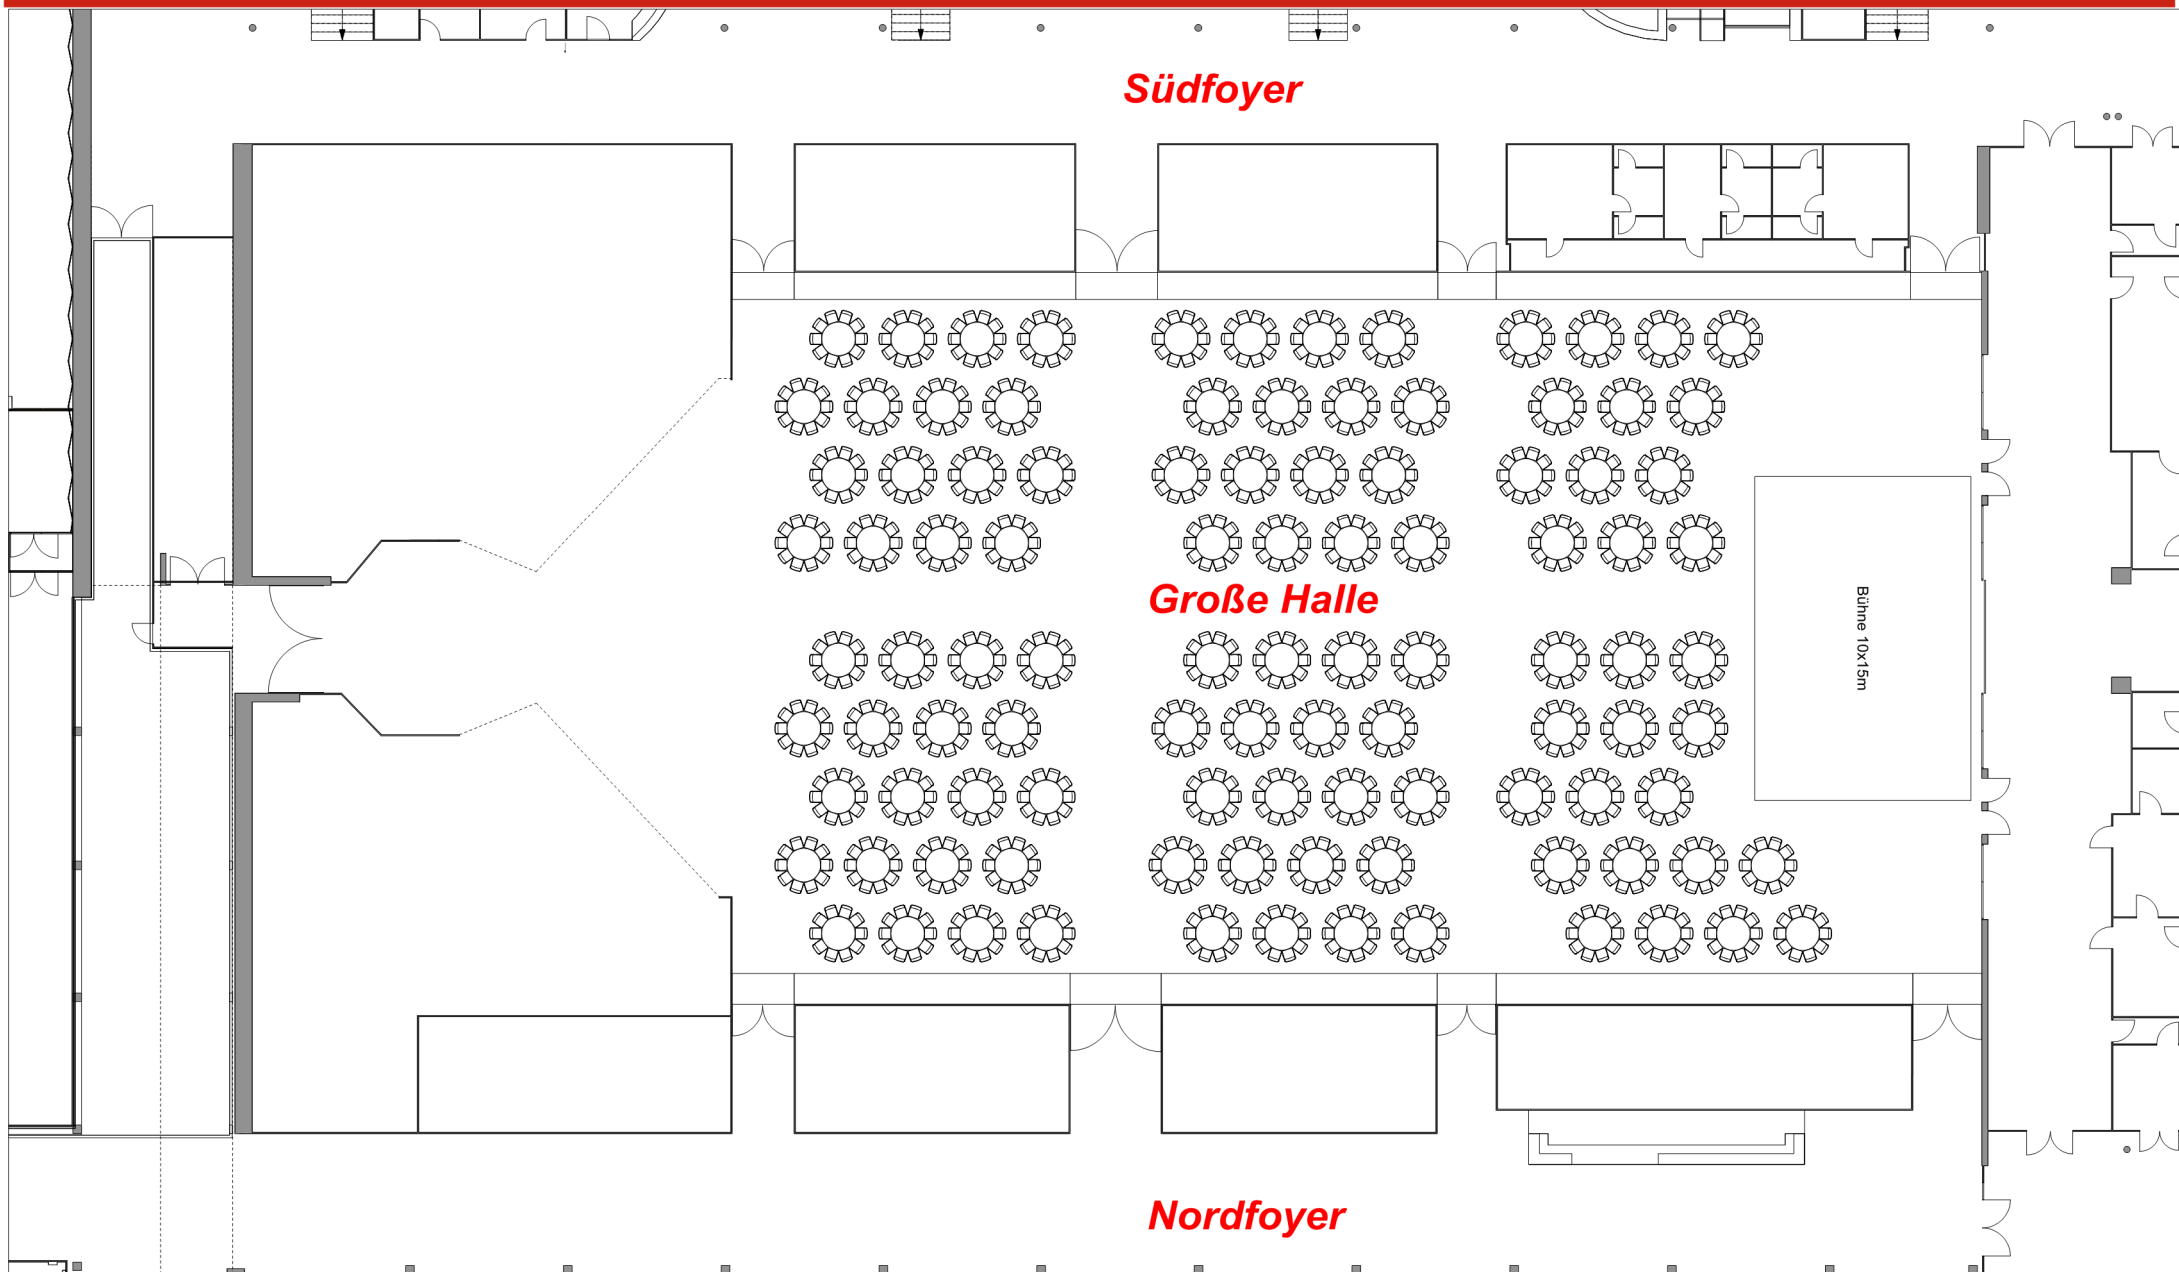

**Südfoyer**

**Große Halle**

**Nordfoyer**

Bühne 10x15m